


# Vorhaben- und Erschließungsplan

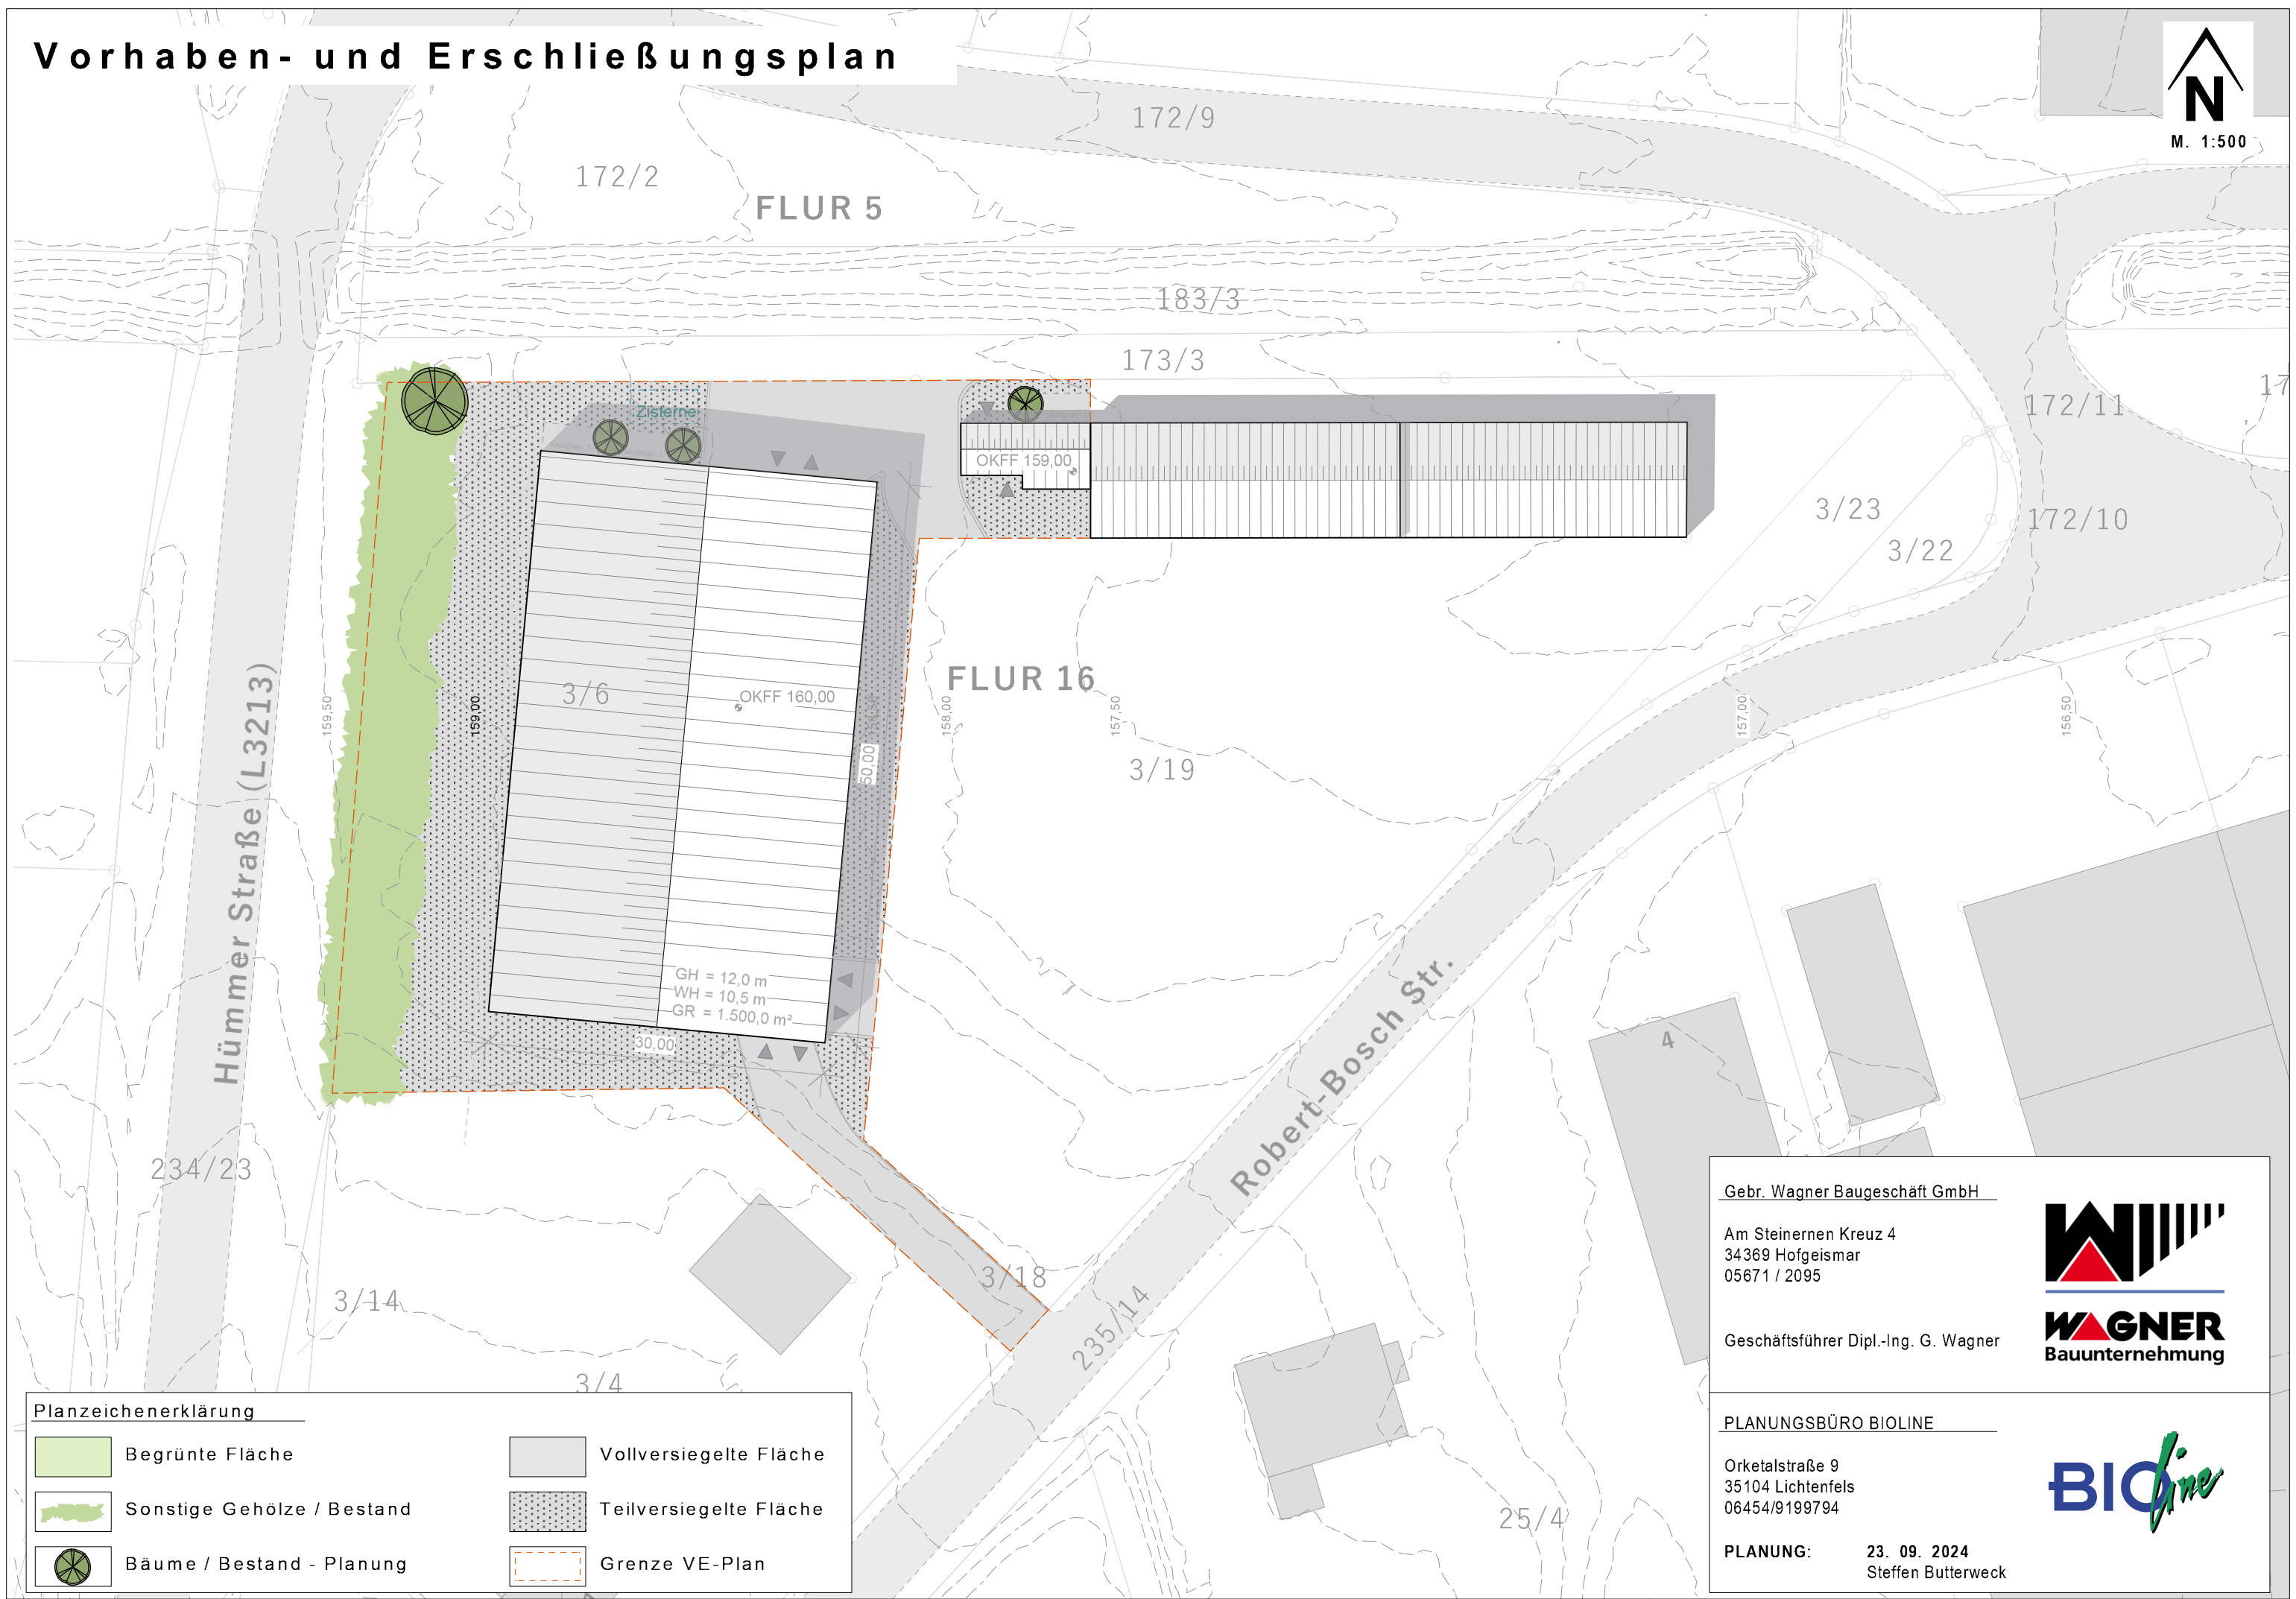

## Planzeichenerklärung

- |  |                            |  |                        |
|--|----------------------------|--|------------------------|
|  | Begrünte Fläche            |  | Vollversiegelte Fläche |
|  | Sonstige Gehölze / Bestand |  | Teilversiegelte Fläche |
|  | Bäume / Bestand - Planung  |  | Grenze VE-Plan         |

Gebr. Wagner Baugeschäft GmbH

Am Steinernen Kreuz 4  
34369 Hofgeismar  
05671 / 2095

Geschäftsführer Dipl.-Ing. G. Wagner



**WAGNER**  
Baunternehmung

PLANUNGSBÜRO BIOLINE

Orketalstraße 9  
35104 Lichtenfels  
06454/9199794



PLANUNG: 23. 09. 2024  
Steffen Butterweck